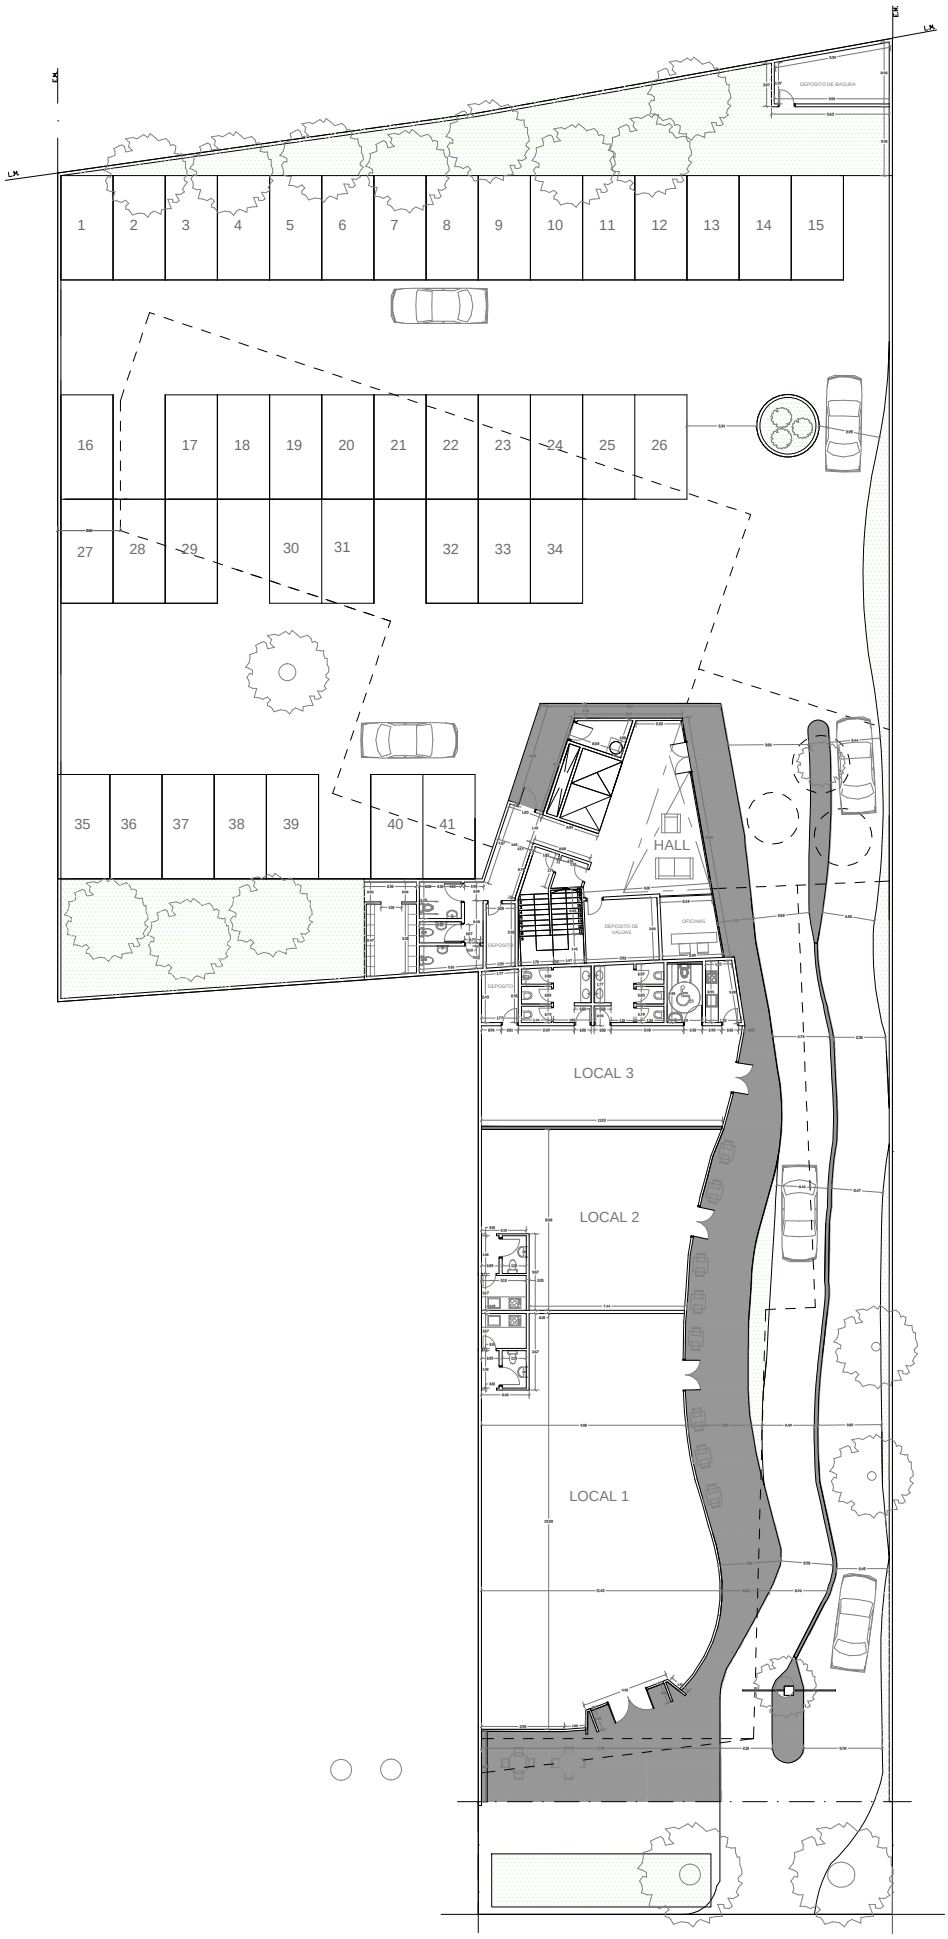
DEPOSITO DE BASURA
1
2
3
4
5
6
7
8
9
10
11
12
13
14
15
16
17
18
19
20
21
22
23
24
25
26
27
28
29
30
31
32
33
34
35
36
37
38
39
40
41
HALL
DEPOSITO DE VALIJAS
OFICINAS
DEPOSITO
DEPOSITO
LOCAL 3
LOCAL 2
LOCAL 1

PLANTA BAJA